
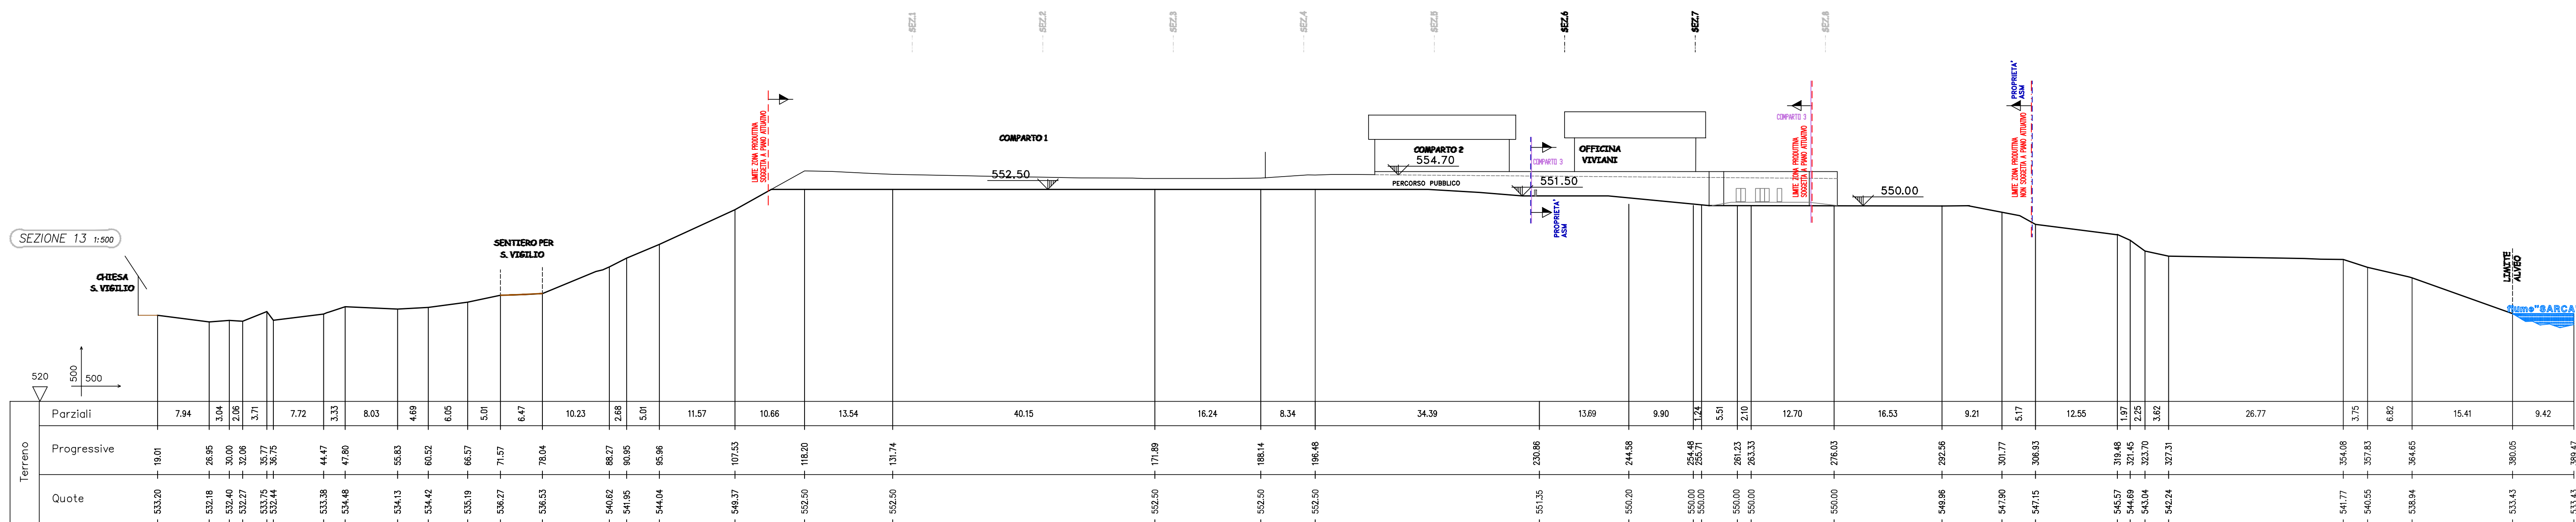
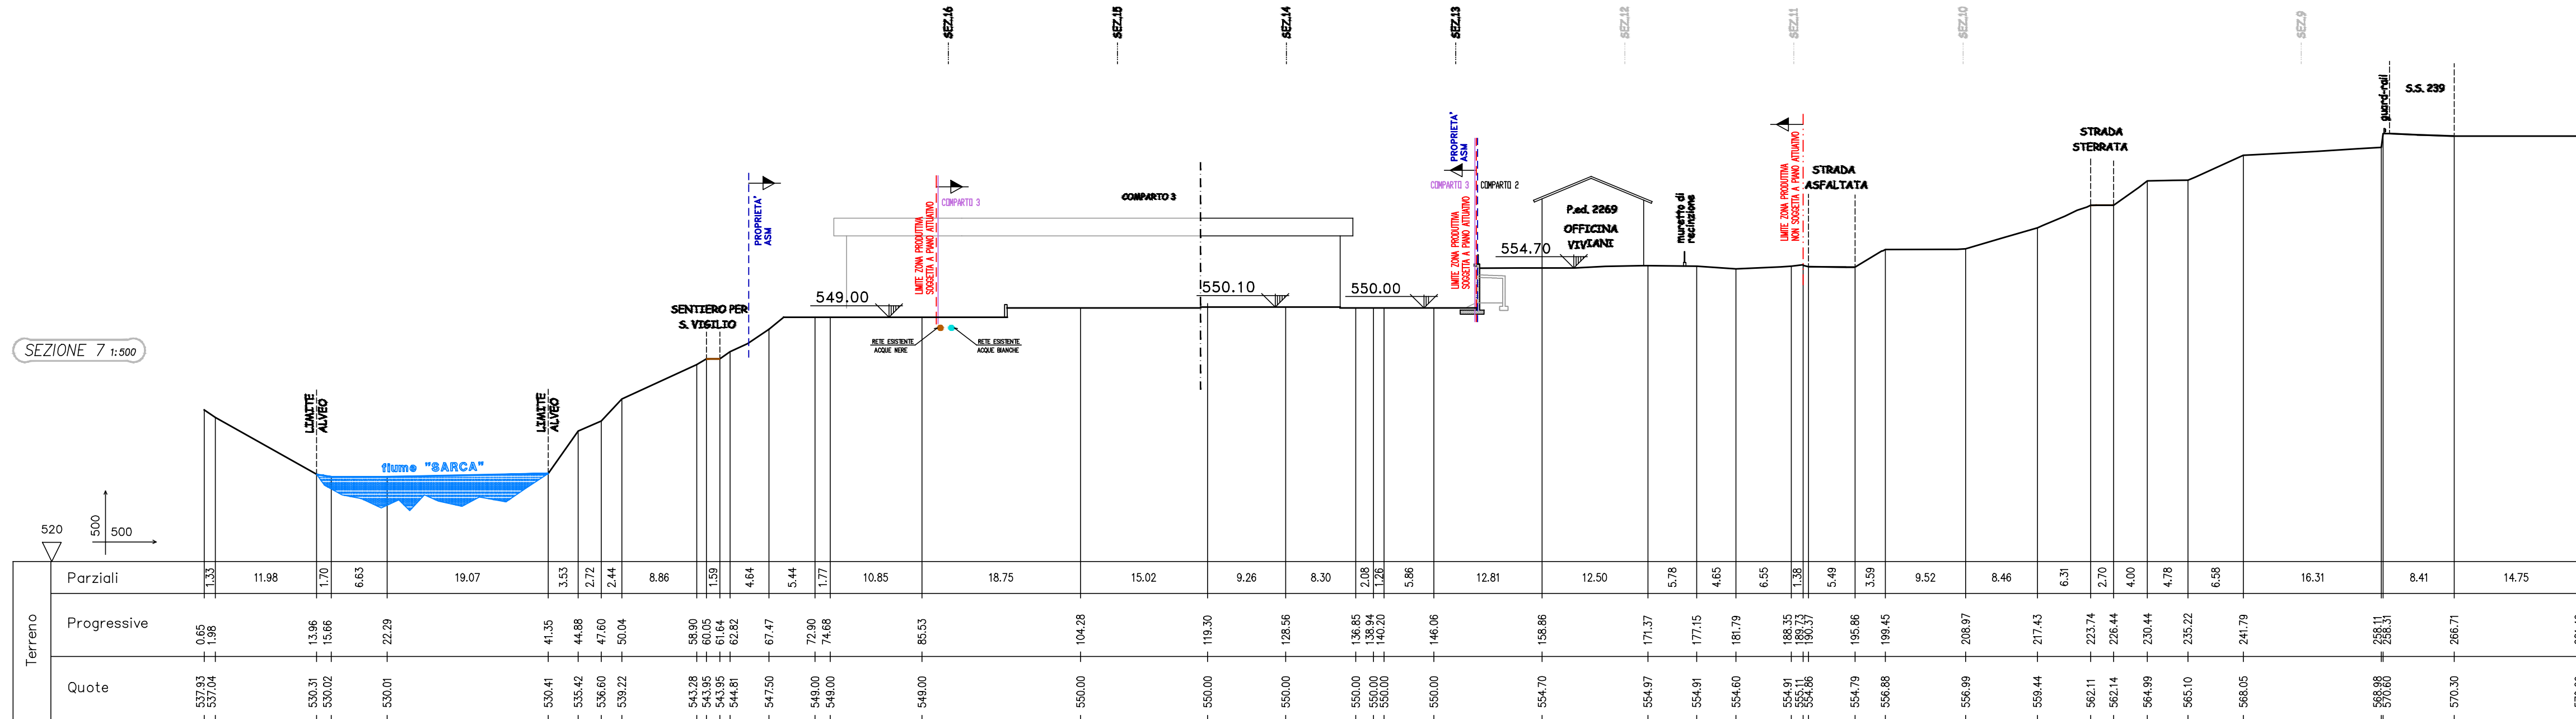
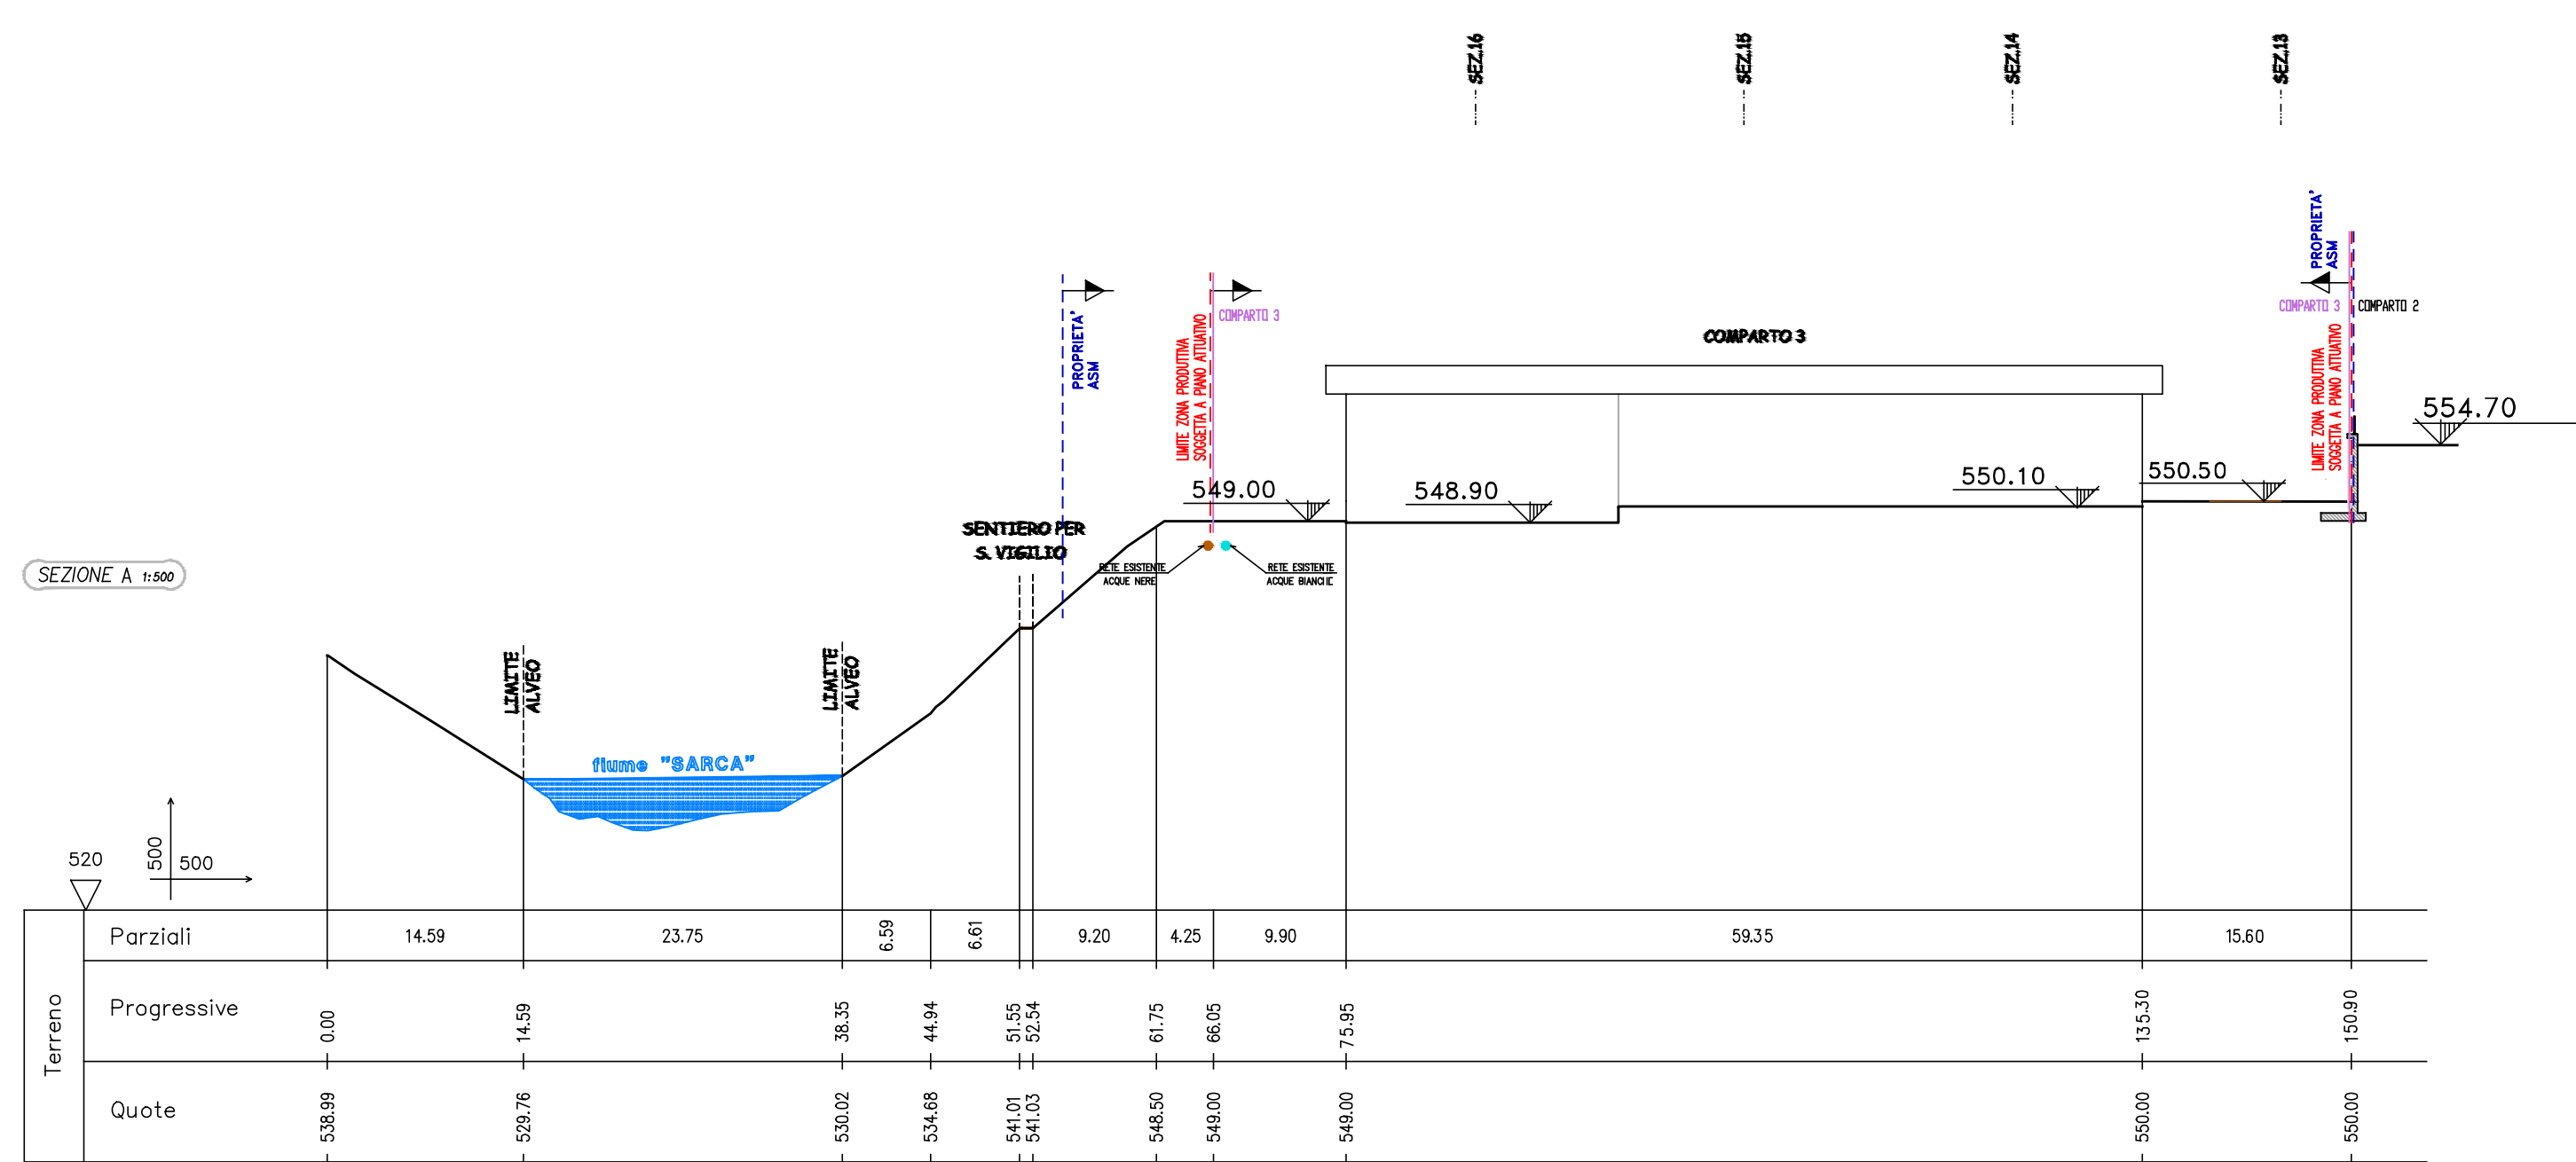


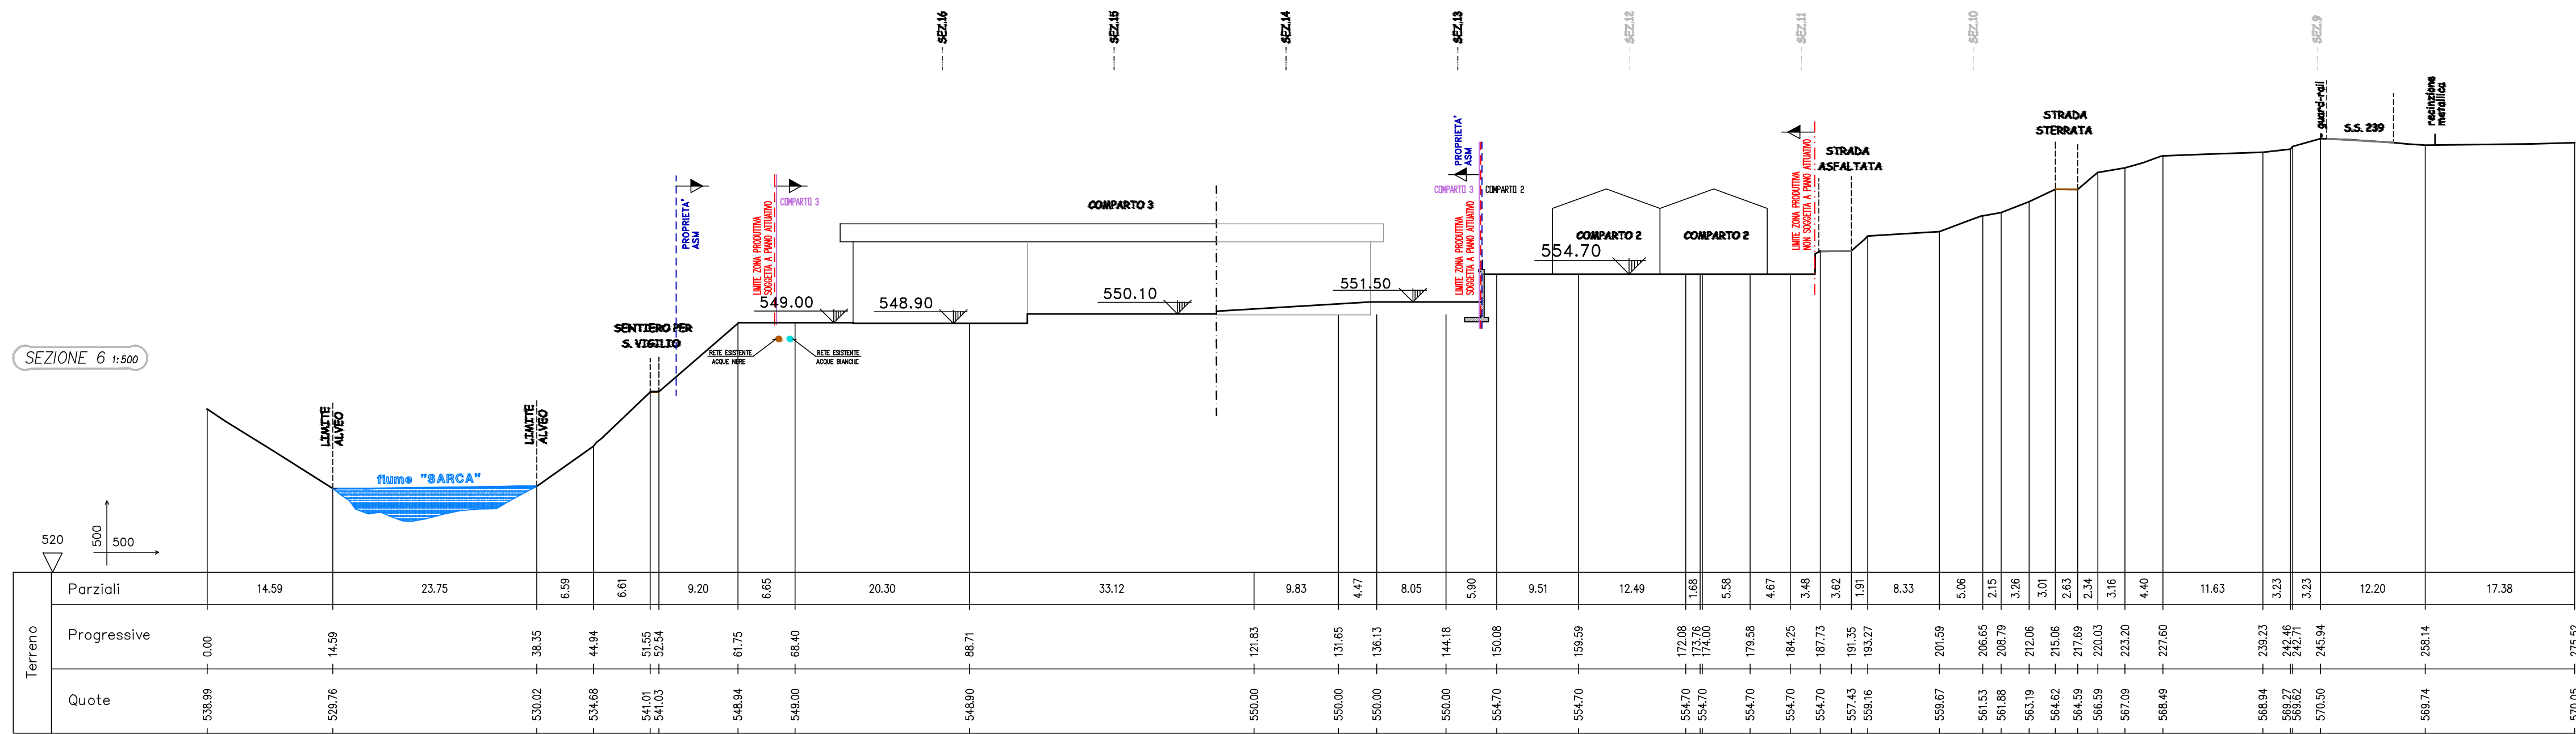

PROVINCIA AUTONOMA DI TRENTO
COMUNE DI TIONE

REALIZZAZIONE DI NUOVO CAPANNONE AD USO PRODUTTIVO
NEL COMPARTO 3 DEL PIANO GUIDA IN LOCALITA' PISPONT

Committente/
 A.S.M. TIONE
Via Stenico 11 - 38079 Tione (TN)

Elaborato
SEZIONI PLANIMETRICHE 6-7-A-13

Livello di progettazione
ESECUTIVO

Tavola
ET.314.15

Rev 1: Rev 2: Rev 3: Rev 4:

Scala: 1:500 Data: 08/2018 File: ET.314.15-302_Sestioni planimetriche v-tione_REV.08.2018.dwg

Ing. Christian Zanoli Ing. Mattia Gasperini

Via Pietro Eleusio 101 27, 38122 TRENTO
Tel. / fax. 0461 913050 - cell. 340 5354710 - 349 5635137
e-mail christian.zanoli@ingpec.eu - mattia.gasperini@ingpec.eu

IL PROGETTISTA

Studio di ingegneria
Ing. Christian Zanoli Ing. Mattia Gasperini

ORDINE DI INGEGNERI
PROV. AUTONOMA DI TRENTO
Ing. Christian Zanoli
Ing. Mattia Gasperini