



PROSPETTO OVEST

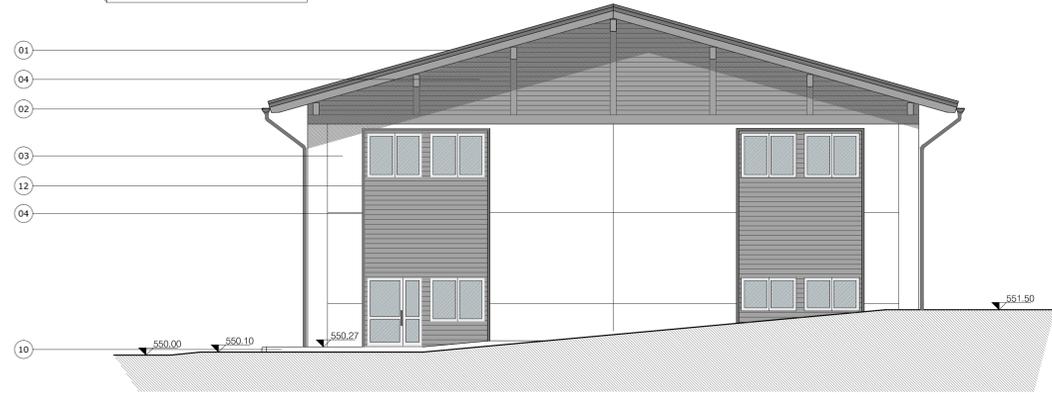

PROSPETTO EST

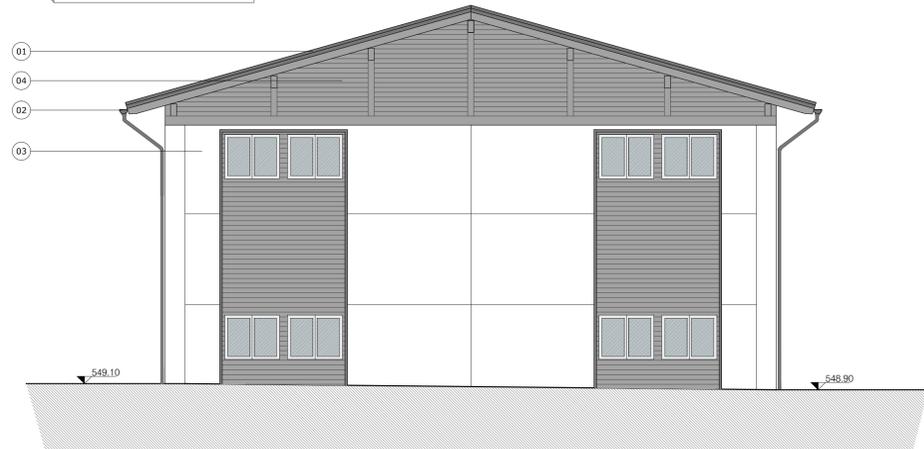

PROSPETTO NORD



PROSPETTO SUD



LEGENDA			
01	COPERTURA IN LEGNO LAMELLARE COLORE GRIGIO E MANTO IN LAMIERA METALLICA STRATA ZINCATA COLOR GRIGIO RAL 7040	07	
02	LATTONERIA IN LAMIERA ZINCATA COLOR GRIGIO RAL 7040	08	
03	PANNELLO PREFABBRICATO FINTURA COLOR BIANCO PANNA	09	
04	RIVESTIMENTO IN LAMELLE DI LEGNO DI LARICE NATURALE	10	CORDONATA IN CEMENTO
05	SERRAMENTO IN ACCIAIO VERNICIATO COLOR GRIGIO RAL 7035 - RIVESTIMENTO ESTERNO IN LAMELLE DI LARICE NATURALE	11	PARETE ROCCIOSA
06	SERRAMENTI COLOR GRIGIO CHIARO RAL 9002	12	VELETTA E CONTORNI IN MASSELLO DI LARICE NATURALE

PROVINCIA AUTONOMA DI TRENTO
COMUNE DI TIONE



REALIZZAZIONE DI NUOVO CAPANNONE AD USO PRODUTTIVO
NEL COMPARTO 3 DEL PIANO GUIDA IN LOCALITA' PISPONT

Committente/ **AS.M. TIONE**
Via Stenico 11 - 38079 Tione (TN)

Elaborato **PROSPETTI** Livello di progettazione **ESECUTIVO** Tavola **ET.314.30**

Rev 1: Rev 2: Rev 3: Rev 4:
Scala: 1:100 Data: 08/2018 File: ET.314.30_30_pianetto prospetti_REV.08.2018.dwg

Studio di ingegneria
Ing. Christian Zanoli Ing. Mattia Gasperini
Via Padra Eusebio loti 27, 38122 TRENTO
Tel. / fax. 0461 915090 - cell. 340 5324710 - 349 3636137
e-mail: christian.zanoli@ingec.eu - mattia.gasperini@ingec.eu

ACQUINTO

IL PROGETTISTA

**ORDINE DEGLI INGEGNERI
DI TRENTO**
Data: 08/2018
Ing. Christian Zanoli
Ing. Mattia Gasperini