




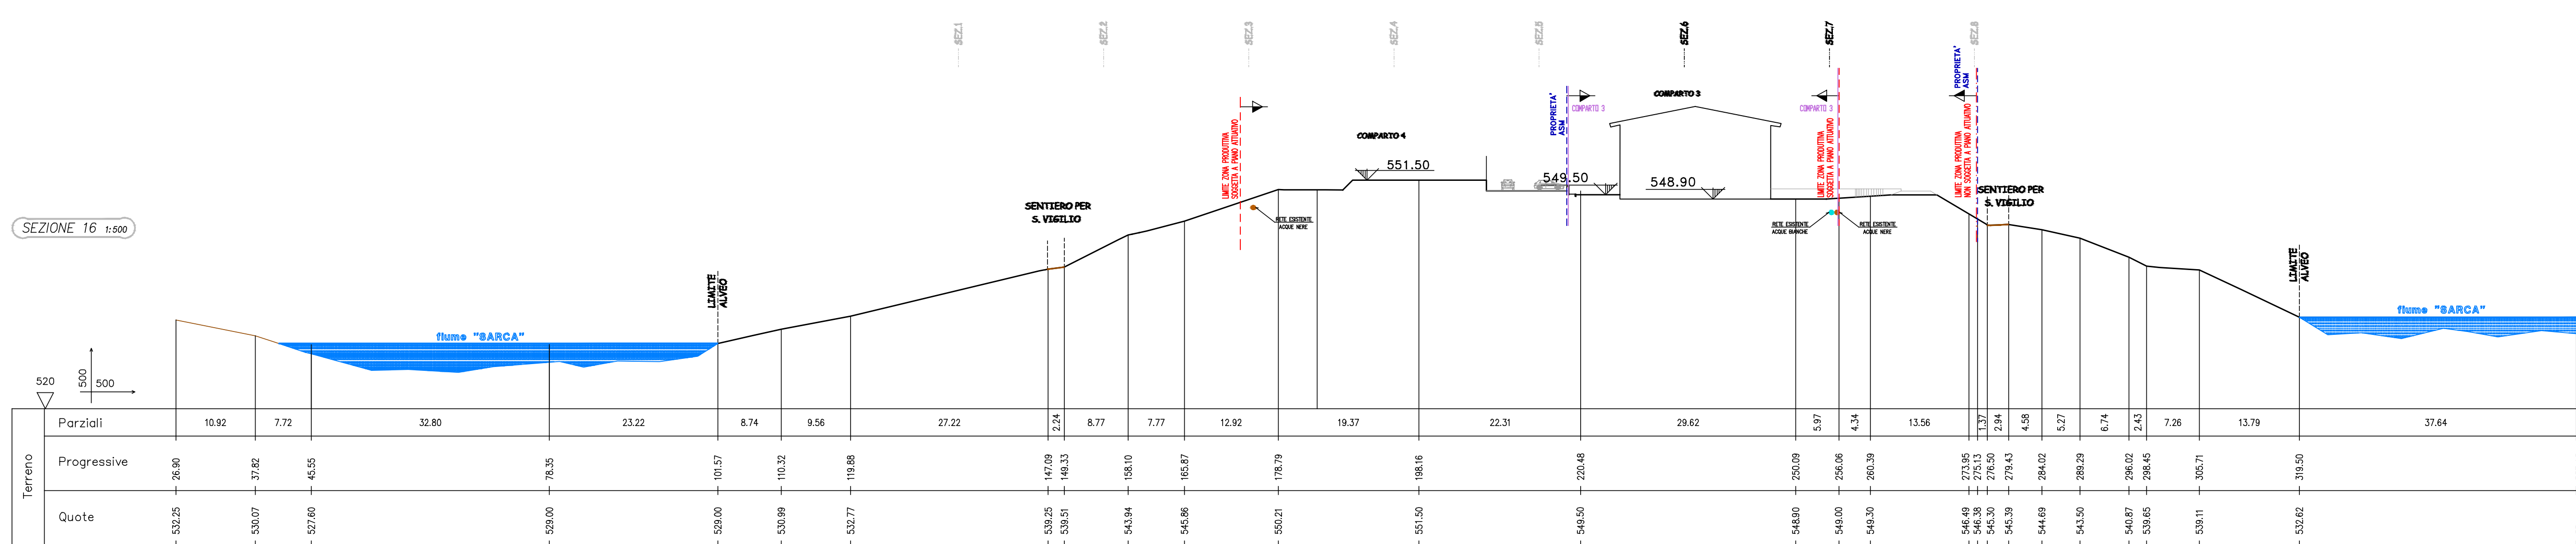

PROVINCIA AUTONOMA DI TRENTO
COMUNE DI TIONE

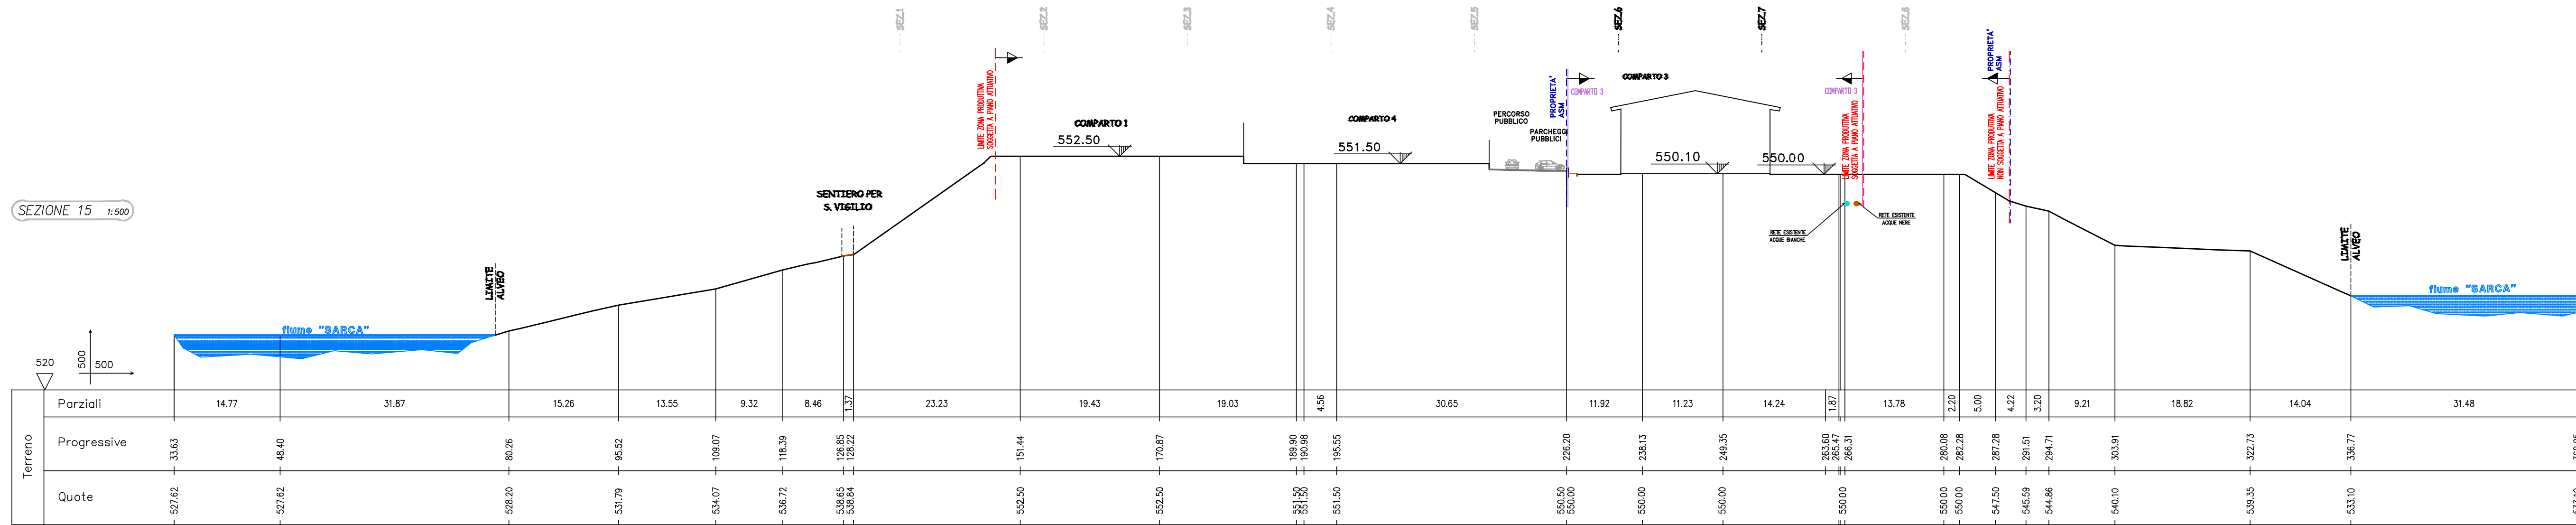

REALIZZAZIONE DI NUOVO CAPANNONE AD USO PRODUTTIVO
NEL COMPARTO 3 DEL PIANO GUIDA IN LOCALITA' PISPONT

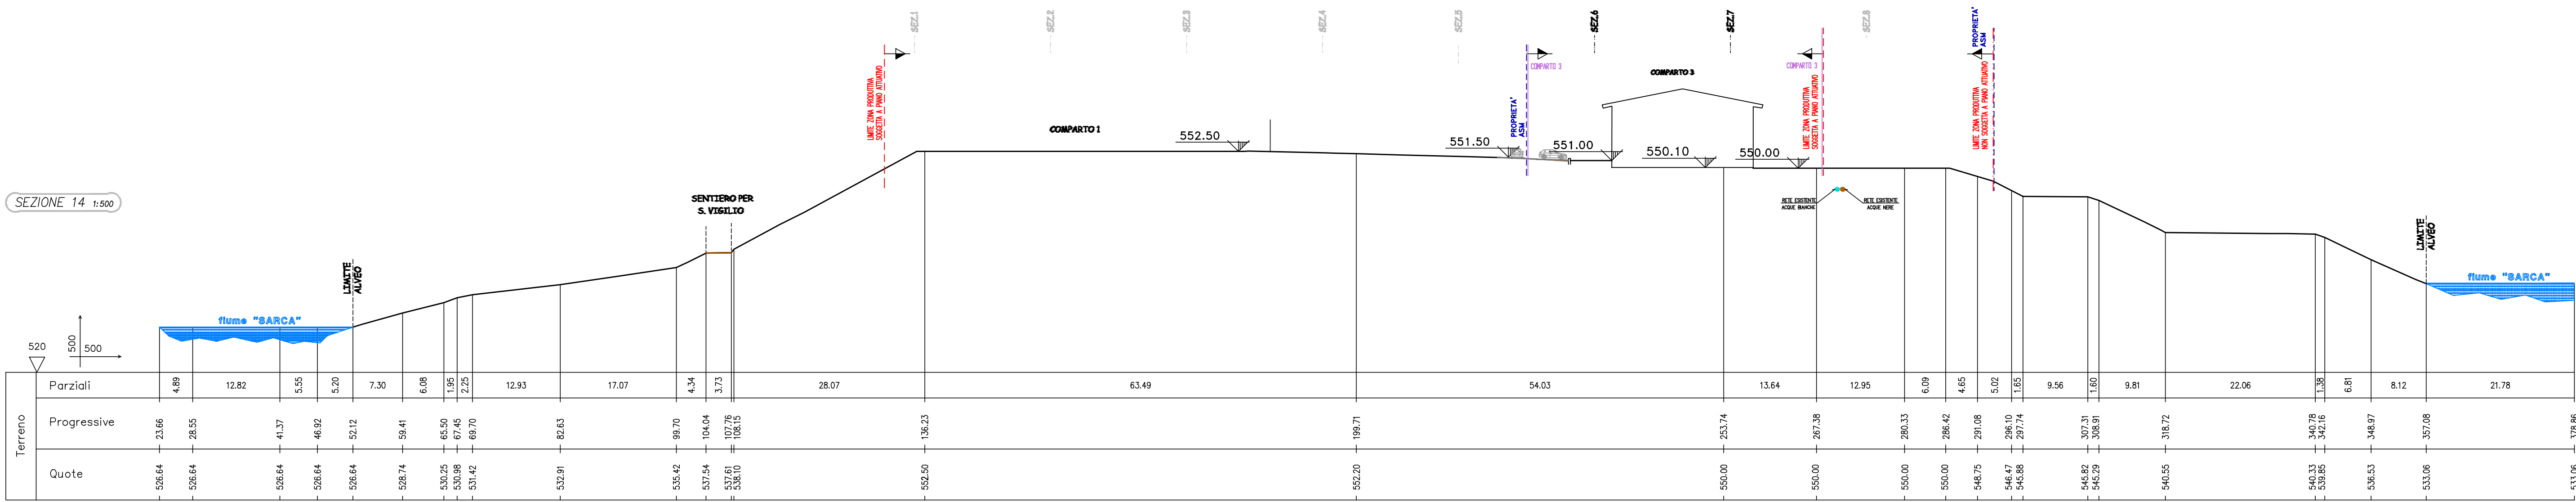

A.S.M. TIONE
Via Stenico 11 - 38079 Tione (TN)

Elaborato
SEZIONI PLANIMETRICHE 14-15-16

Livello di progettazione
ESECUTIVO

140011-10

ET.314.20

Rev 1:

Rev 2:


Rev 3:

Rev 4:

Scala:
1:500

Data:
08/2018

File:
ET.314-15-16_Sezioni planimetriche vatorena_REV.08.2018.dwg

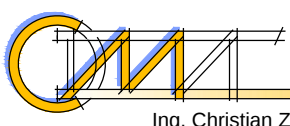

Studio di ingegneria
Ing. Christian Zanoli Ing. Mattia Gasperini

IL PROGETTISTA

DR. ING. DIPL. ING. GNER
DIPLOMA DI ING. DIPL. ING. GNER
Ing. Christian Zanoli
Ing. Mattia Gasperini
Indirizzo: Via Stenico 11 - 38079 Tione (TN)
Tel. 0461 913090 - Fax 0461 913091 - Cell. 340 5334710 - 349 5638137
e-mail: christian.zanoli@ingpec.eu - mattia.gasperini@ingpec.eu